
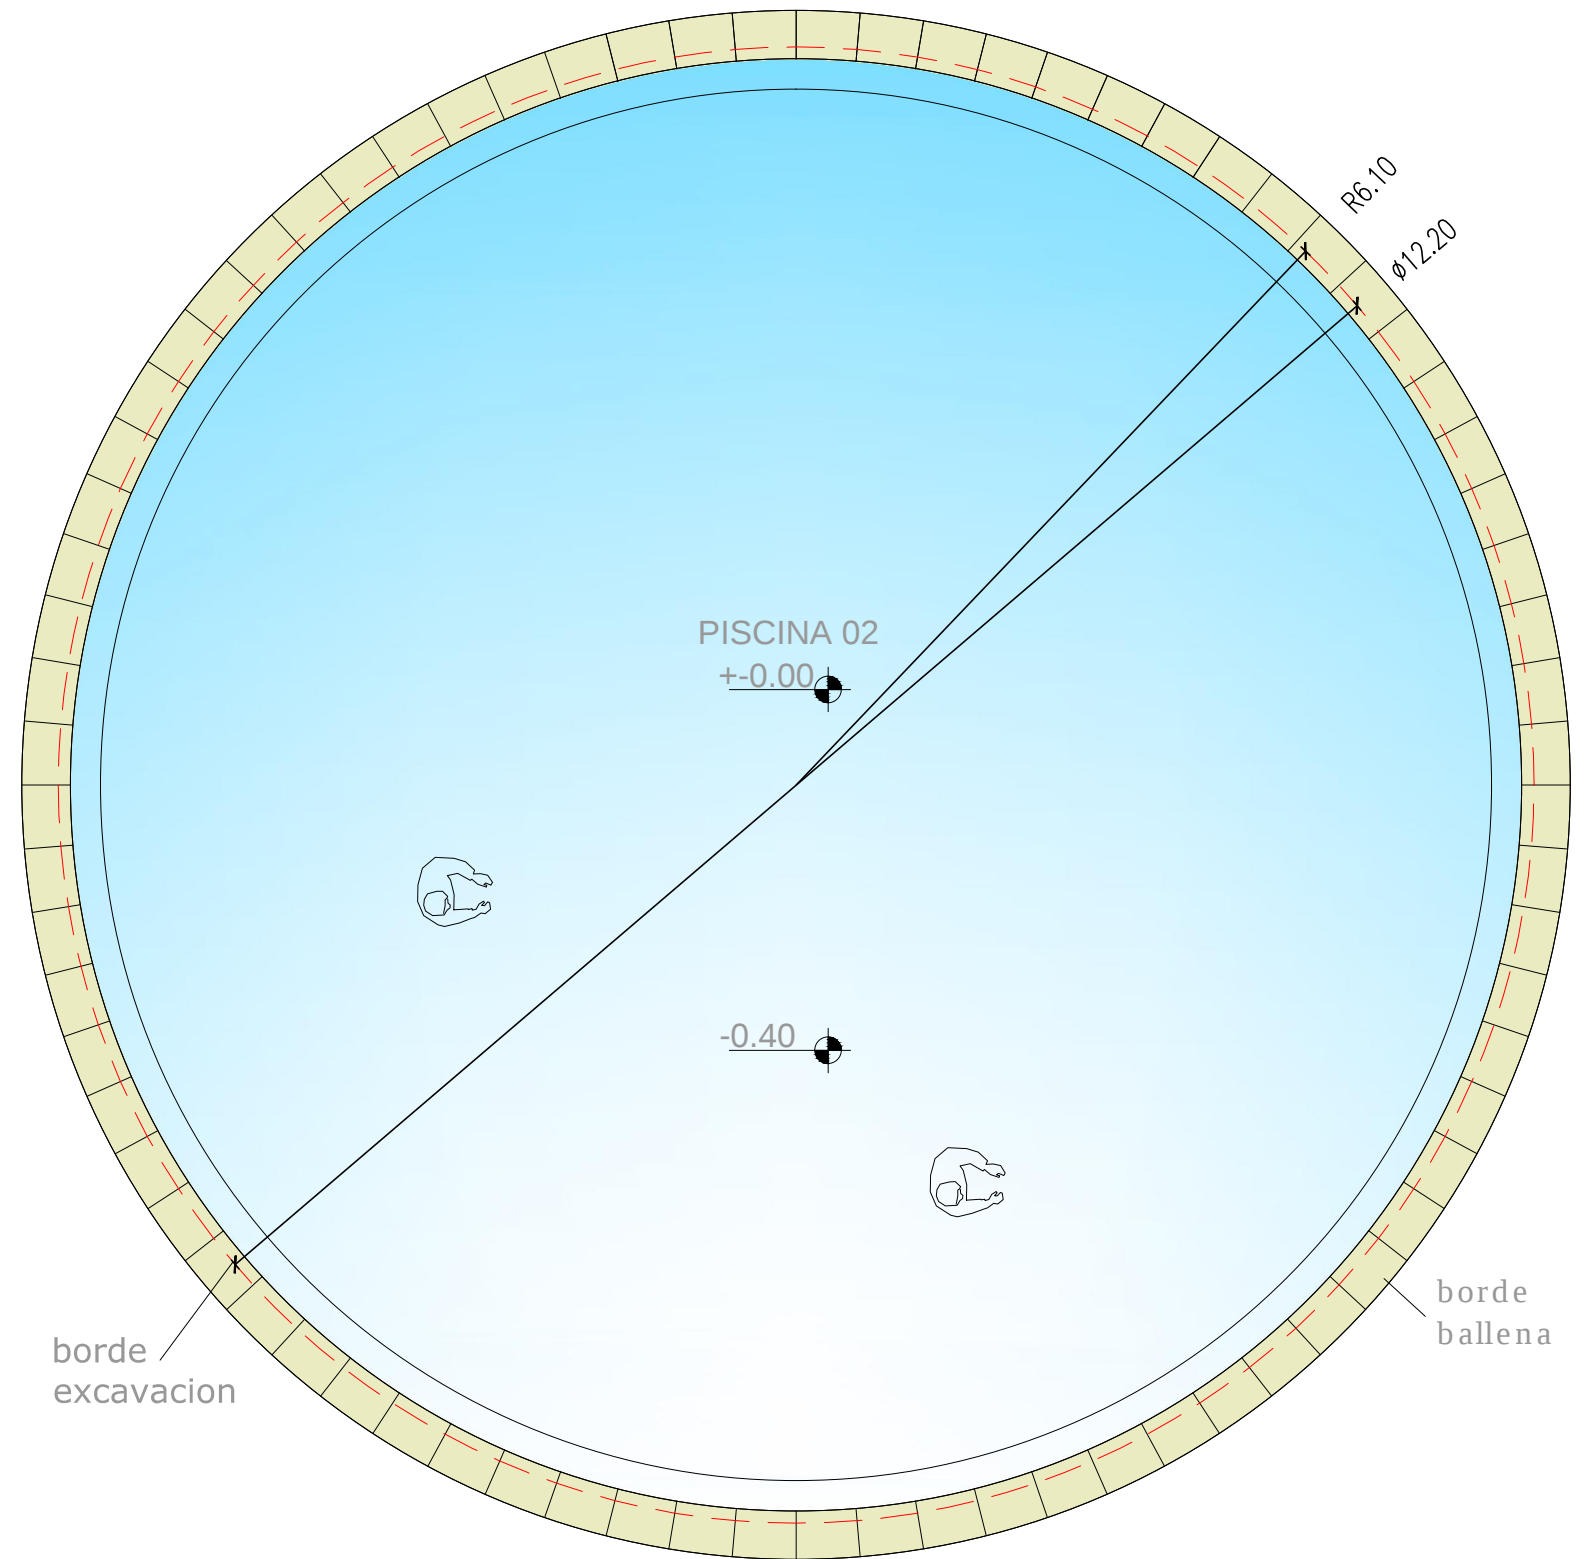


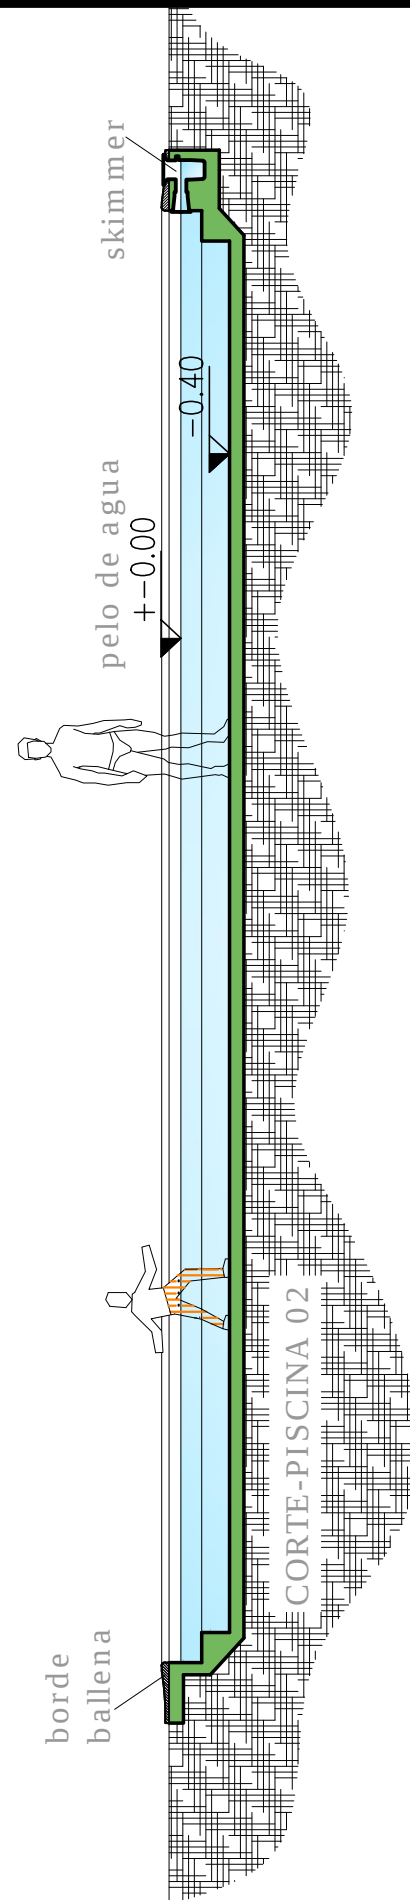

PLANTA-PISCINA 02

3	OBRA: PARQUE ACUATICO Y PISCINA - CURUZU CUATIA		FECHA: 06-05-2016
	PLANO: PISCINA NUMERO 02		PROPIETARIO:
	DIRECCION:		PROVINCIA: CORRIENTES
		MUNICIPALIDAD DE CURUZU CUATIA	
			ESCALA: