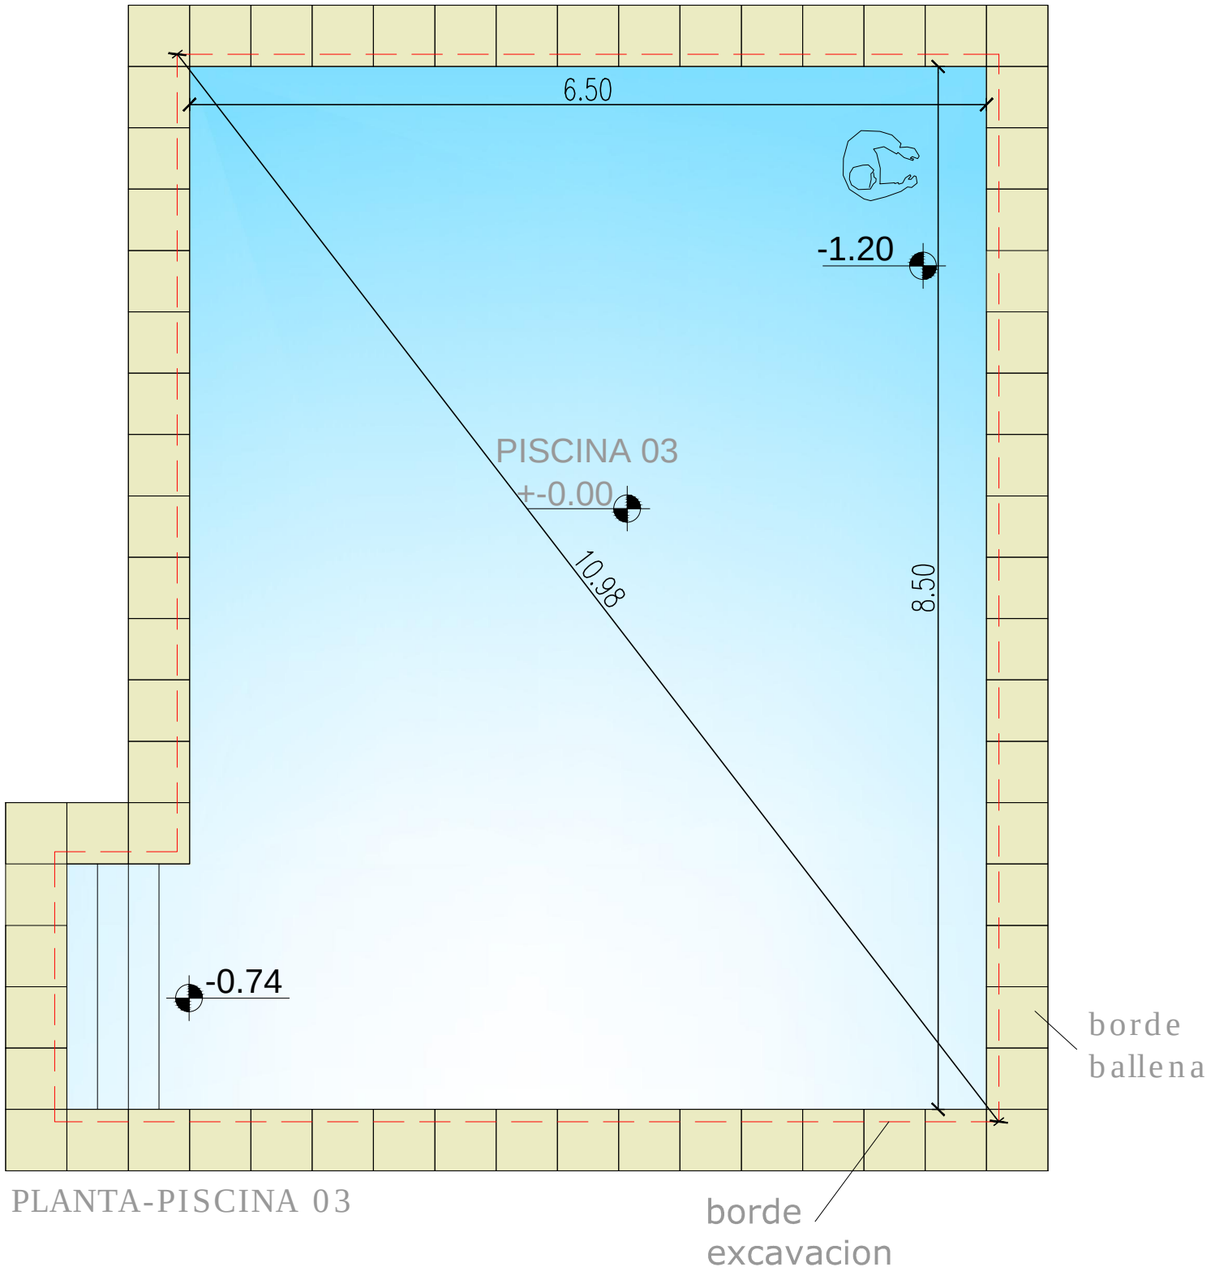


PLANTA-PISCINA 03

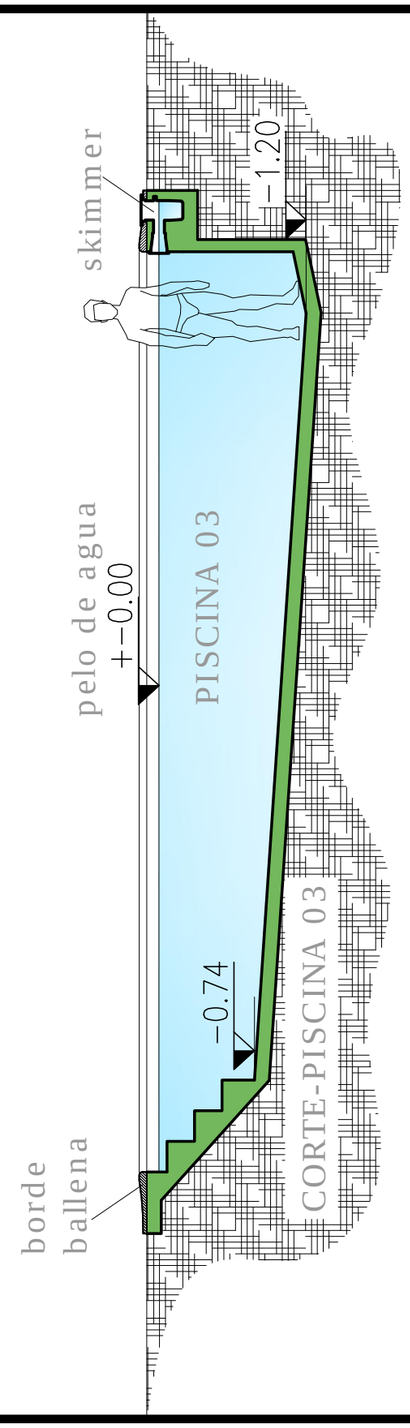


CORTE-PISCINA 03

| | | |
|---|---|---|
| PLANO Nº | OBRA: PARQUE ACUATICO Y PISCINA - CURUZU CUATIA | FECHA: 06-05-2016 |
| | PLANO: PISCINA NUMERO 03 | PROPIETARIO: - |
| 4 | DIRECCION: | |
| | MUNICIPALIDAD DE CURUZU CUATIA | PROVINCIA: CORRIENTES |
| | | CIUDAD: CURUZU CUATIA |
| | | ESCALA: |