
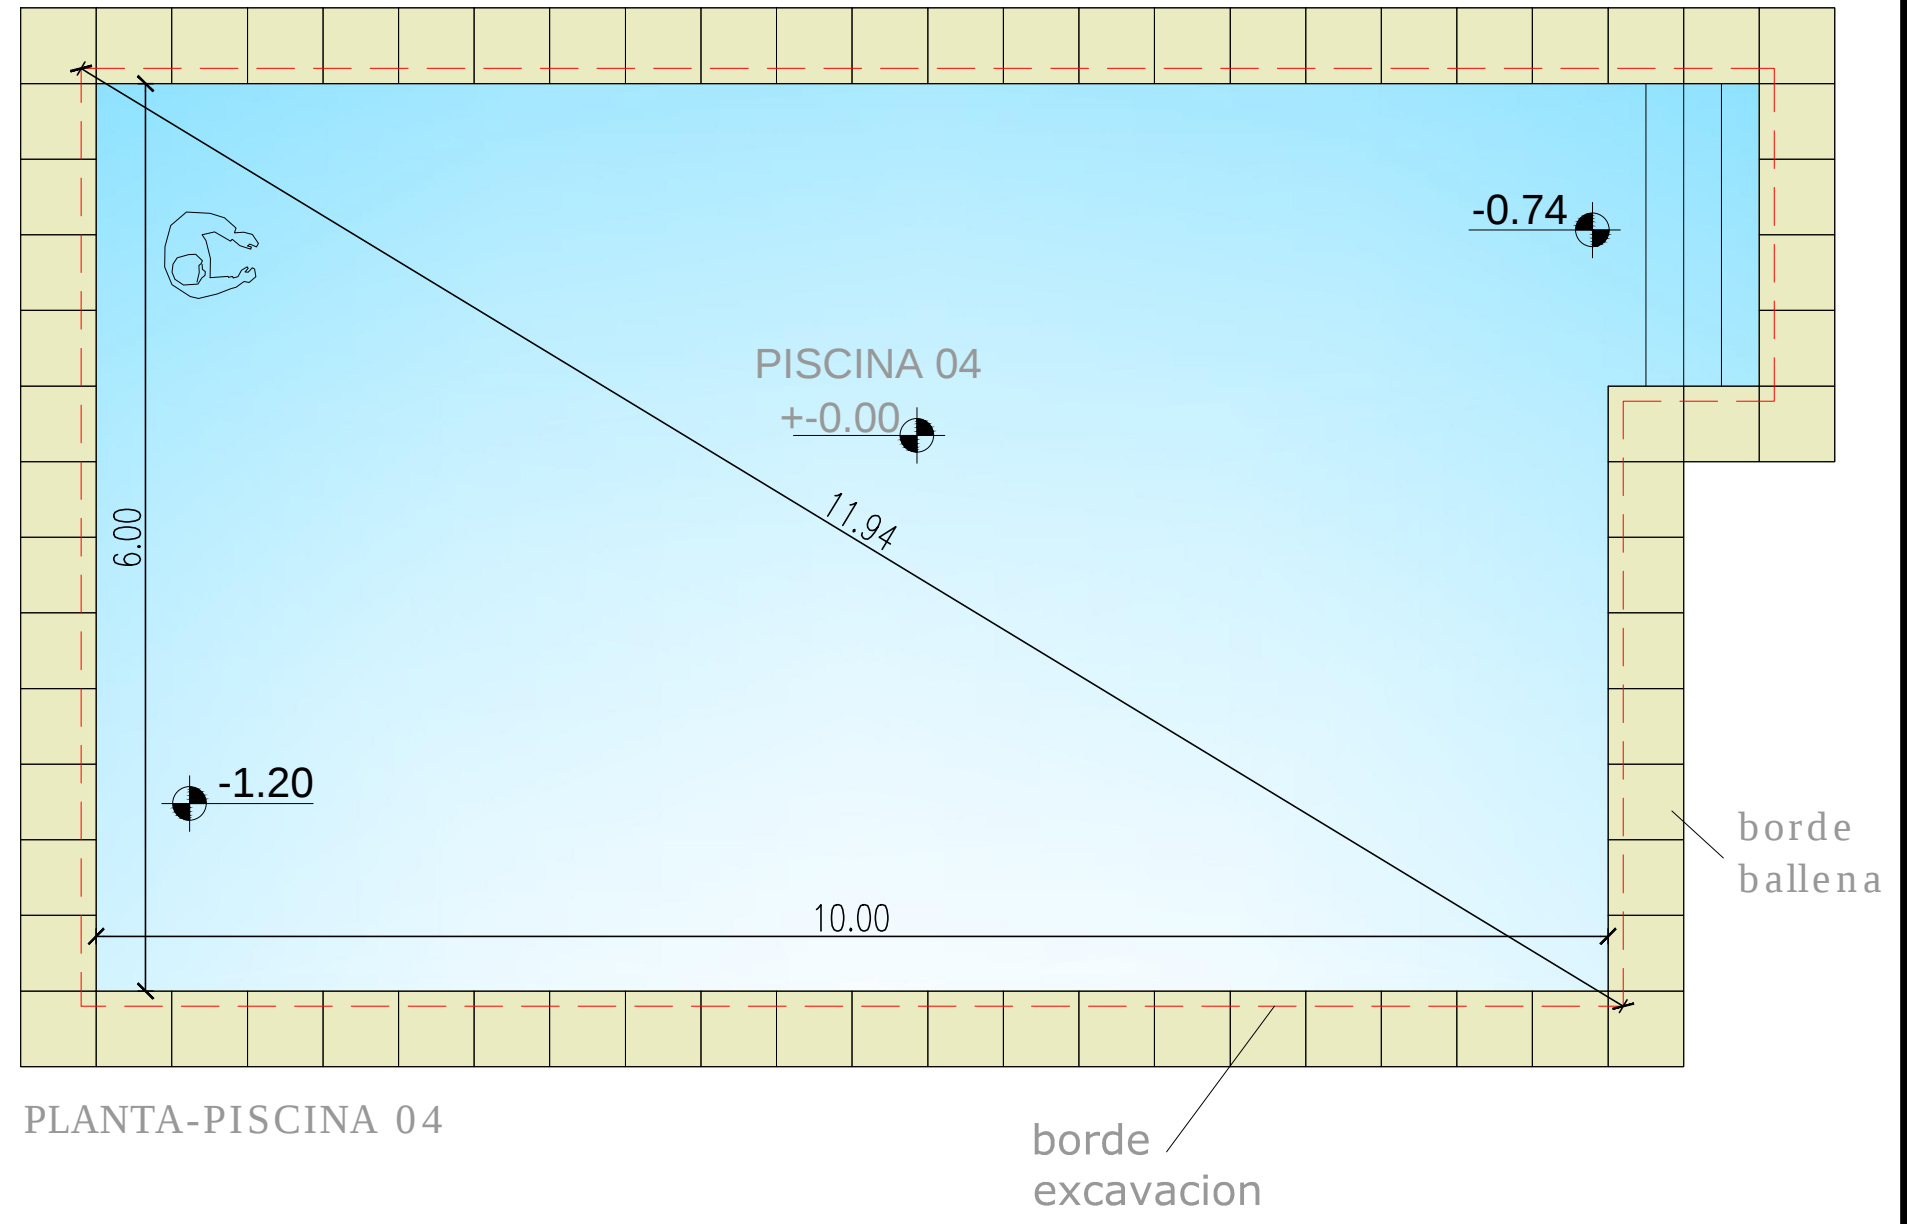


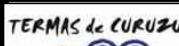

PLANTA-PISCINA 04

PLANO N°		OBRA: PARQUE ACUATICO Y PISCINA - CURUZU CUATIA		FECHA: 06-05-2016	
		PLANO: PISCINA NUMERO 04		PROPIETARIO:	
5	DIRECCION:				
				PROVINCIA: CORRIENTES	
	MUNICIPALIDAD DE CURUZU CUATIA			CIUDAD: CURUZU CUATIA	
				ESCALA:	