
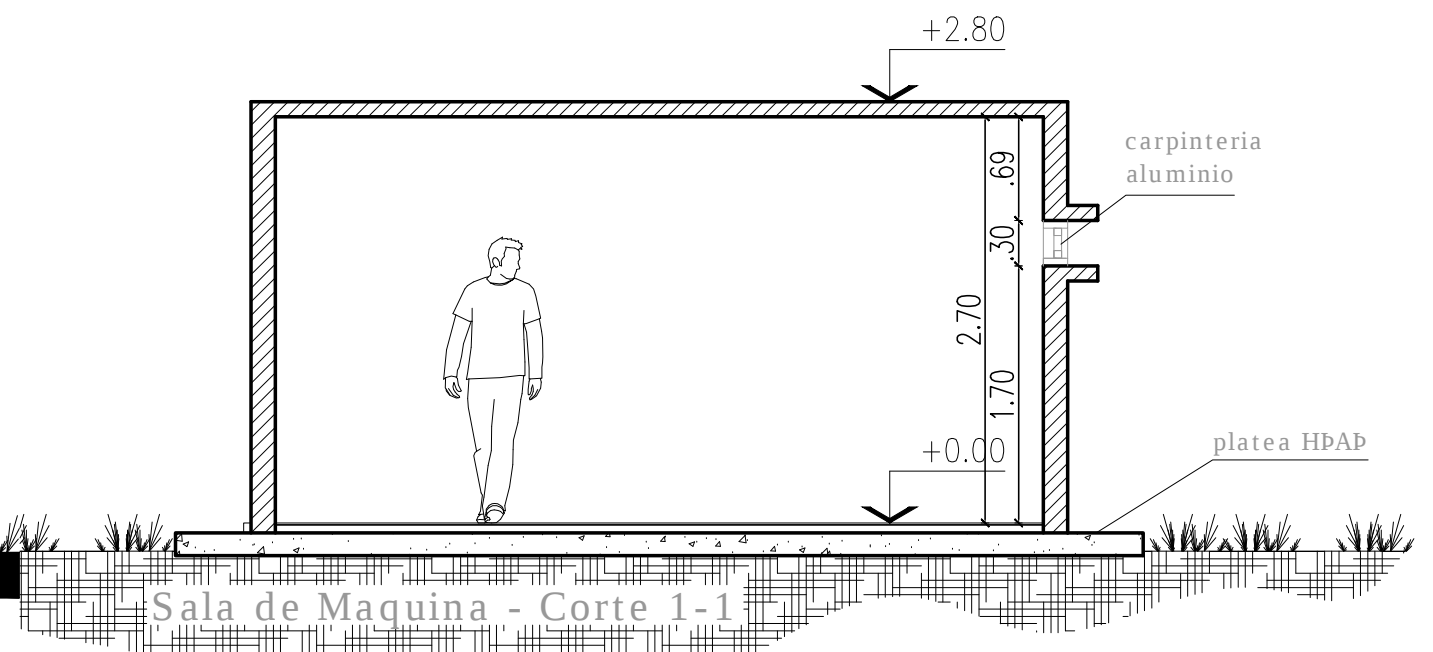
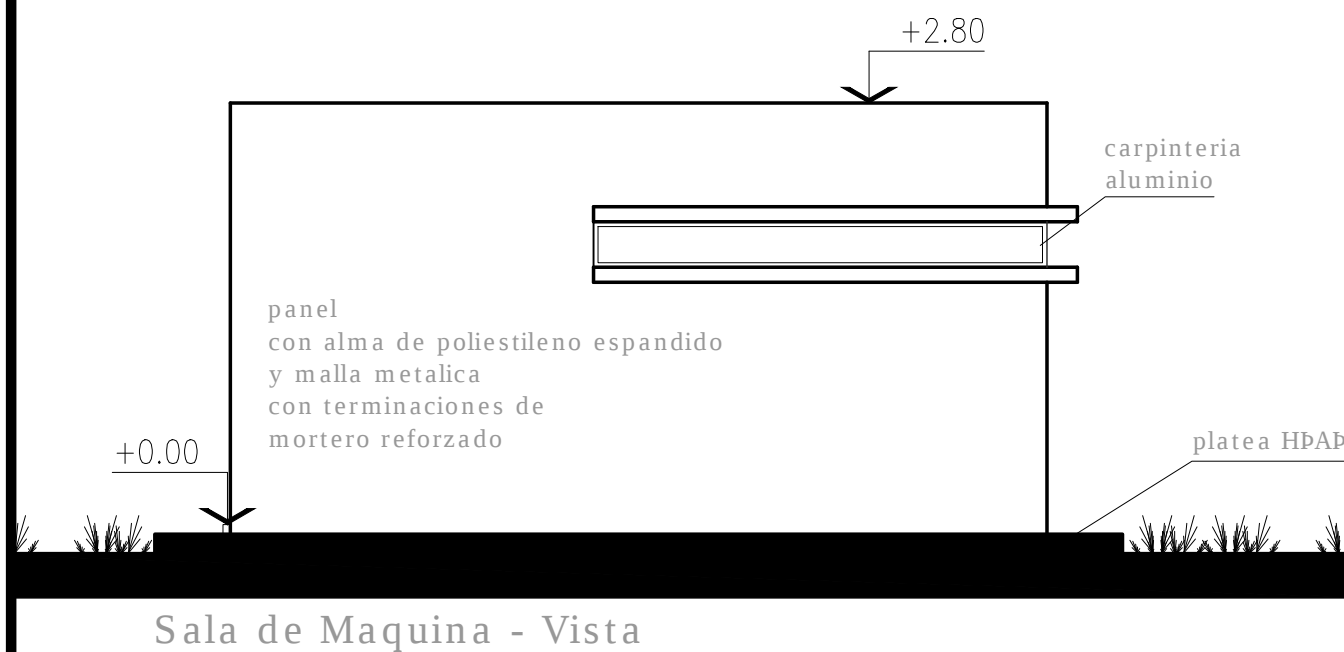
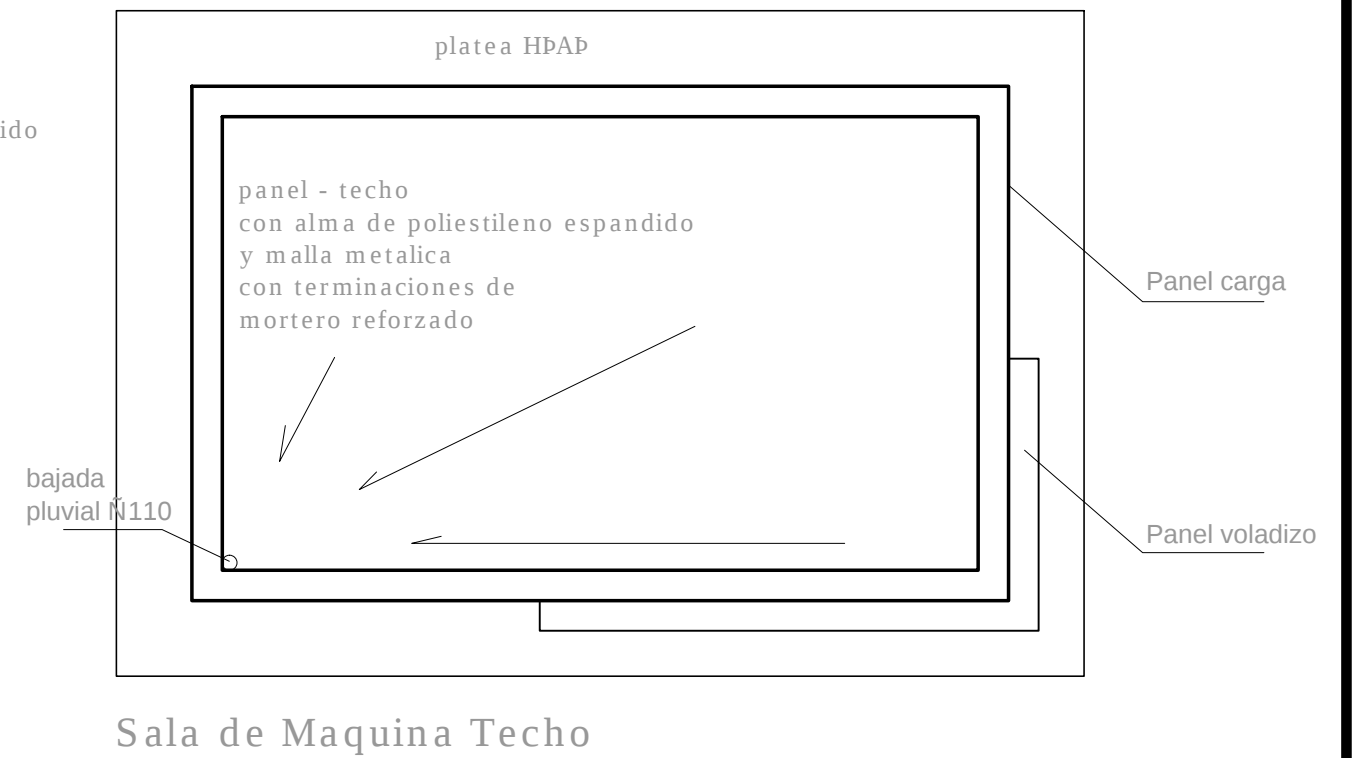


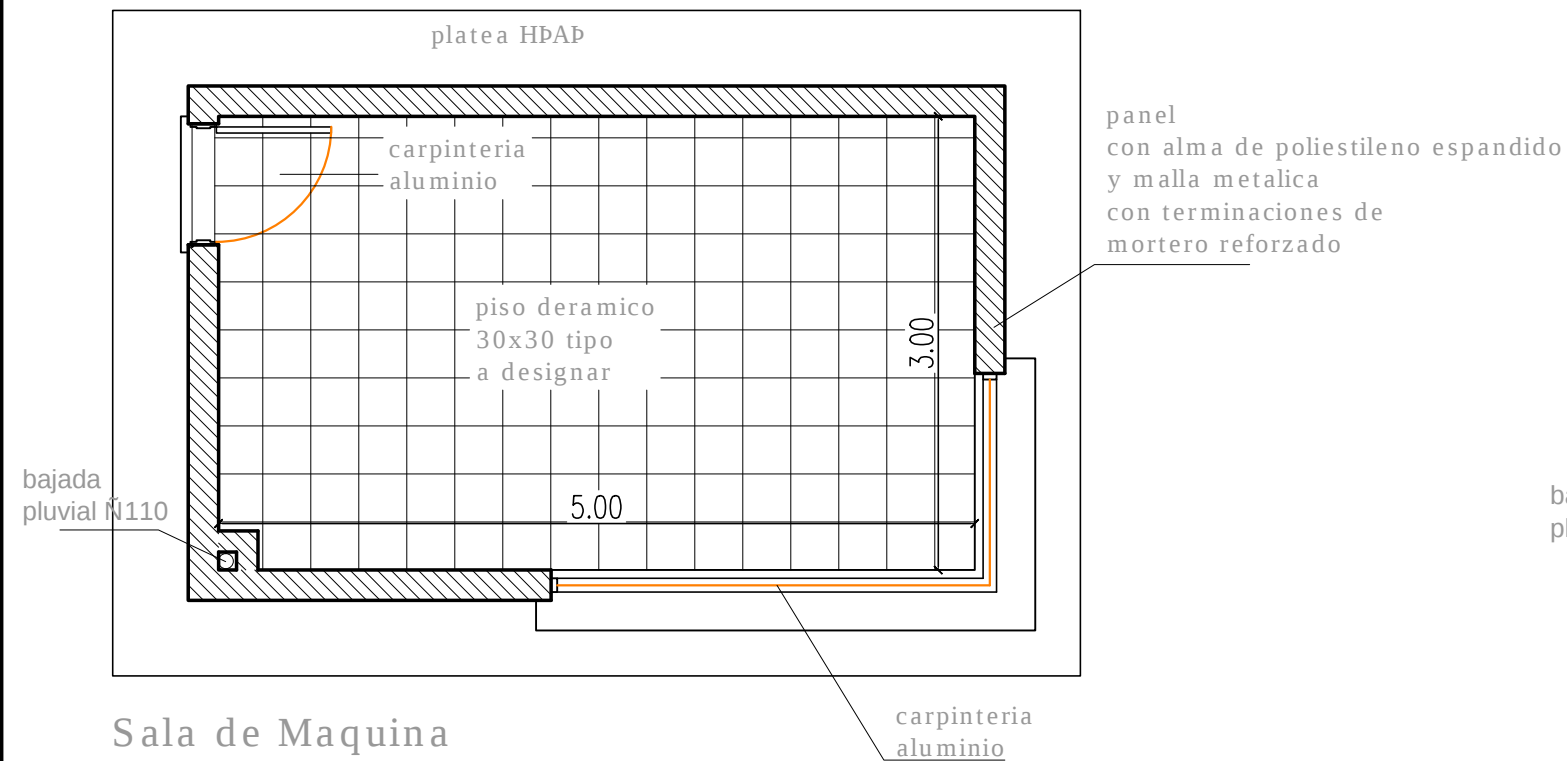

PLANO N°

6

OBRA: PARQUE ACUATICO Y PISCINA - CURUZU CUATIA

PLANO: SALA DE MAQUINA

DIRECCION:



MUNICIPALIDAD DE CURUZU CUATIA



FECHA: 06-05-2016

PROPIETARIO:

PROVINCIA: CORRIENTES

CIUDAD: CURUZU CUATIA

ESCALA: