



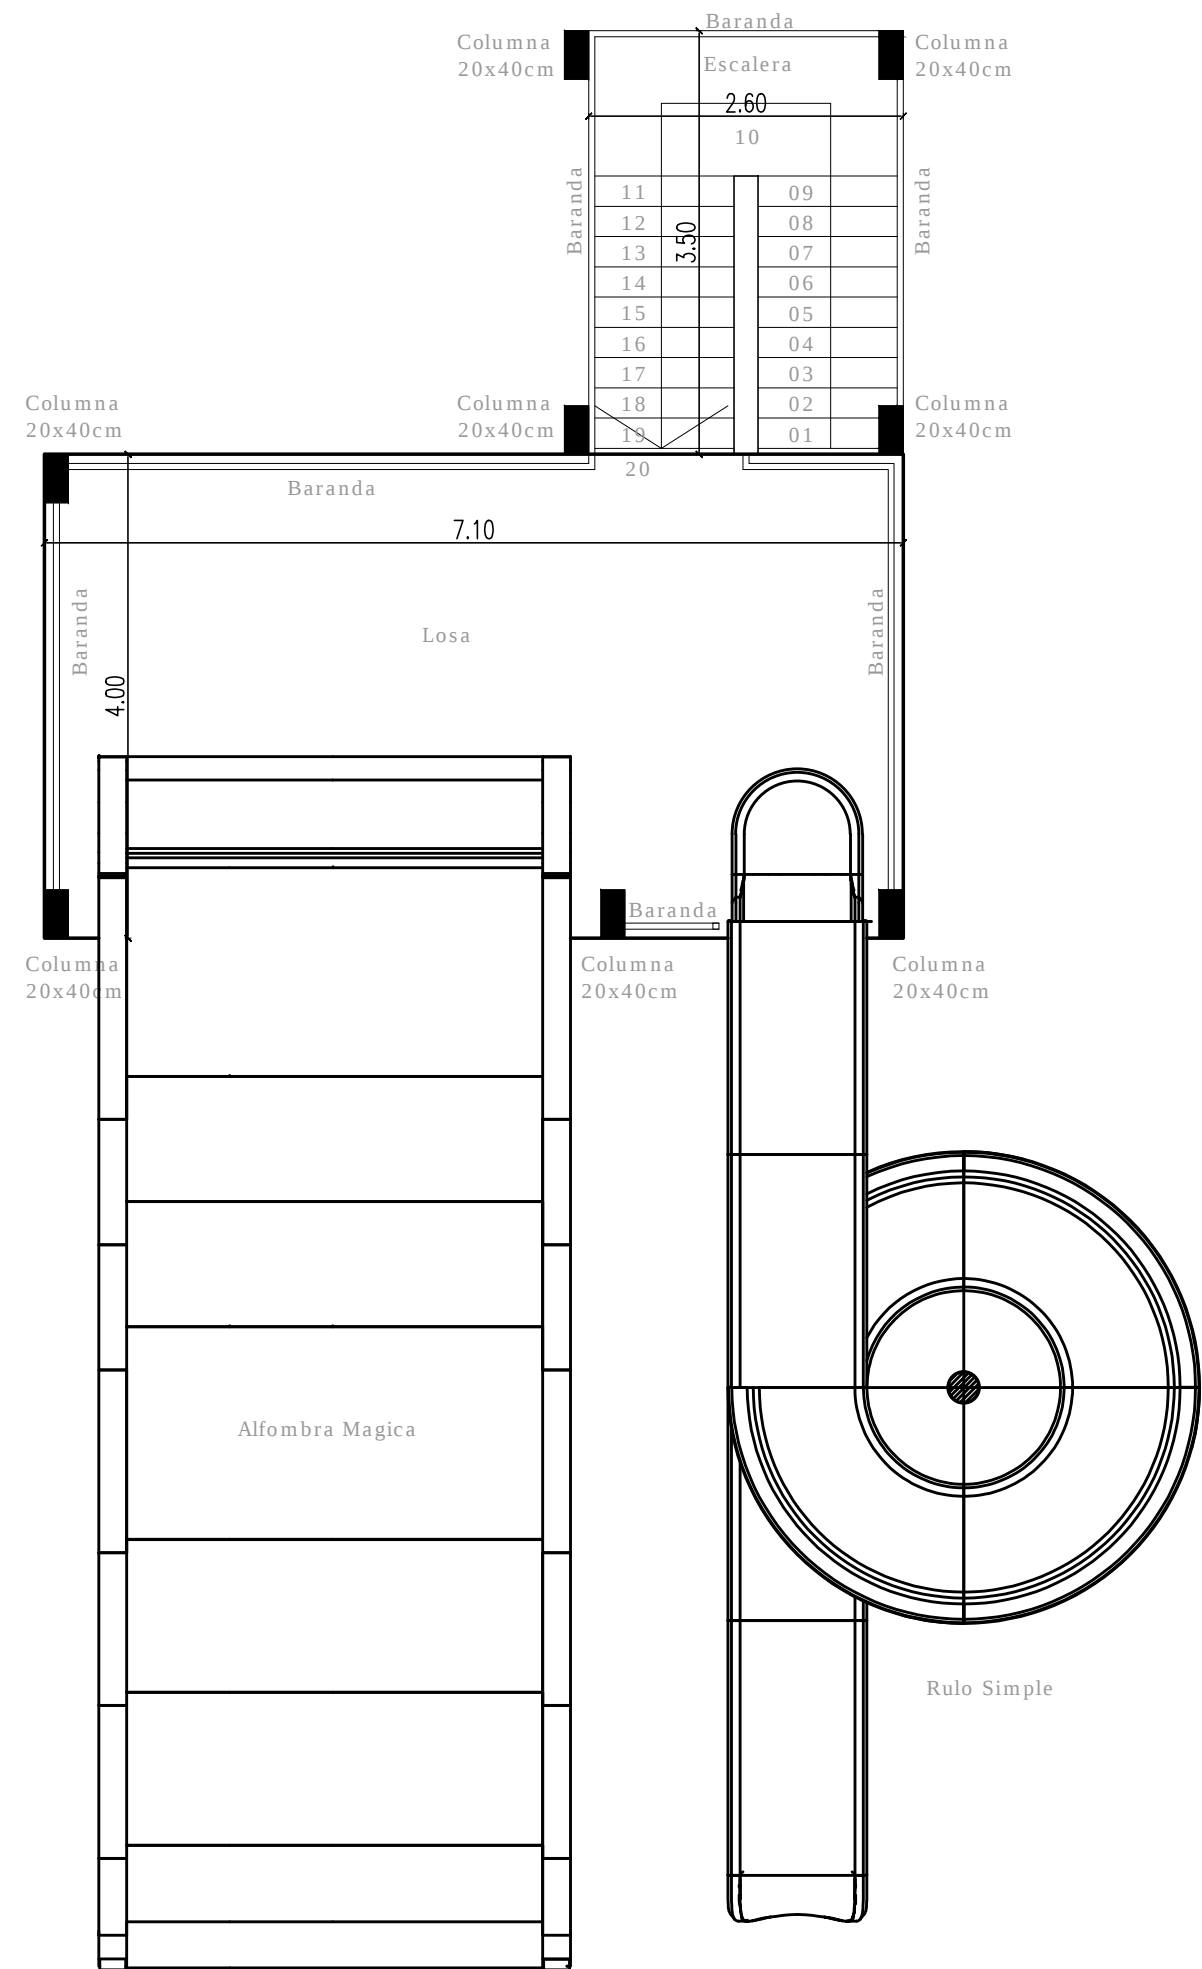

Planta Torre Chica

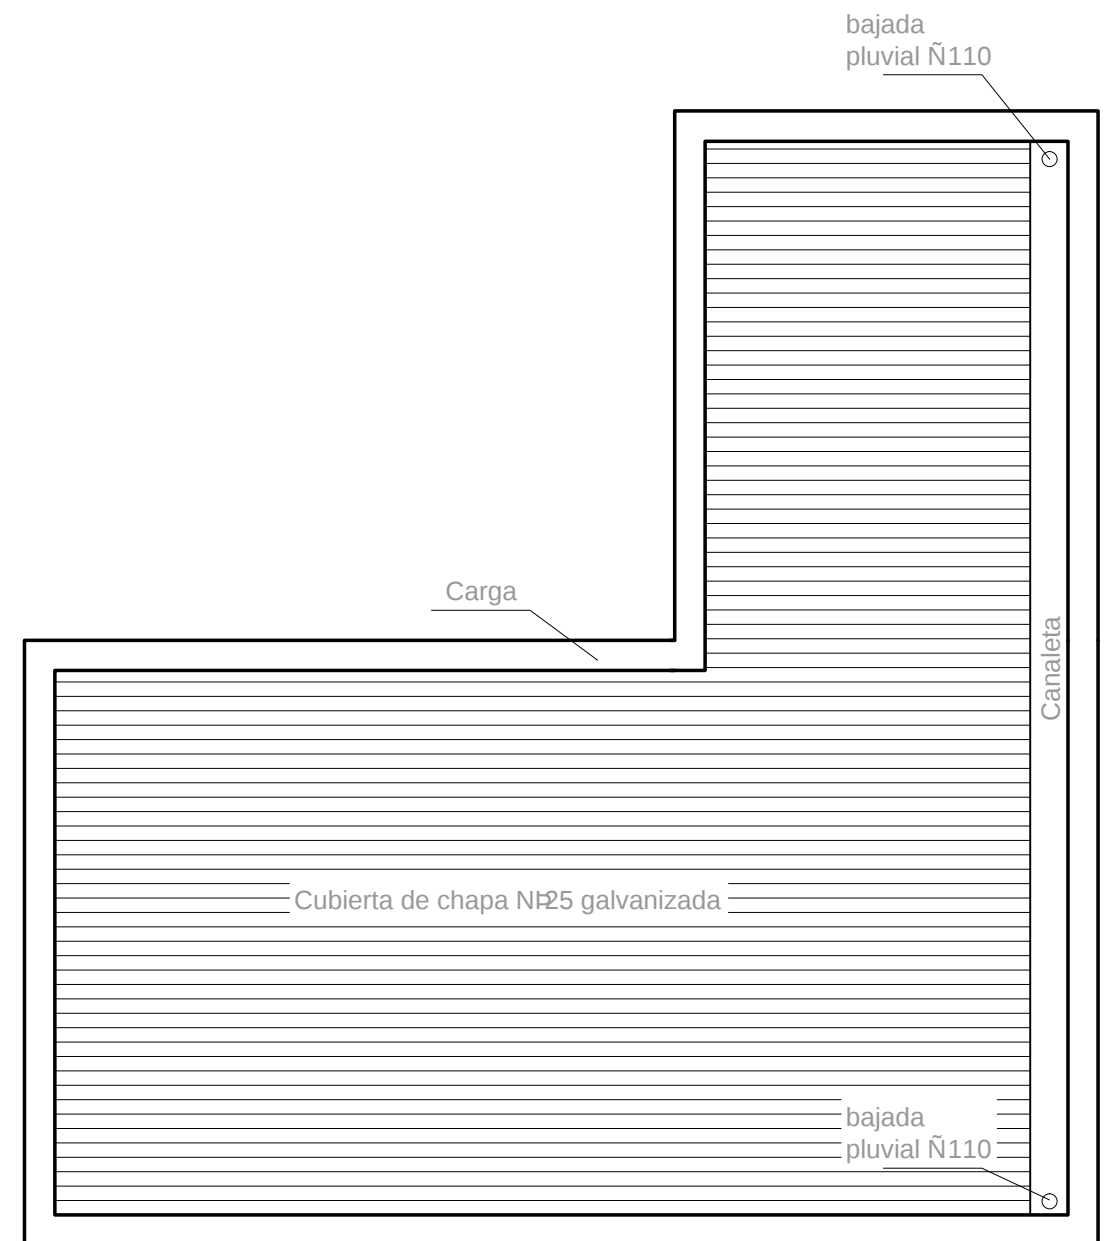

Planta Techo Torre Chica

8	OBRA: PARQUE ACUATICO Y PISCINA - CURUZU CUATIA		FECHA: 06-05-2016
	PLANO: PLANTA TORRE CHICA Y PLANTA TECHO		PROPIETARIO:
	DIRECCION:		
		MUNICIPALIDAD DE CURUZU CUATIA	PROVINCIA: CORRIENTES
			CIUDAD: CURUZU CUATIA
			ESCALA: