
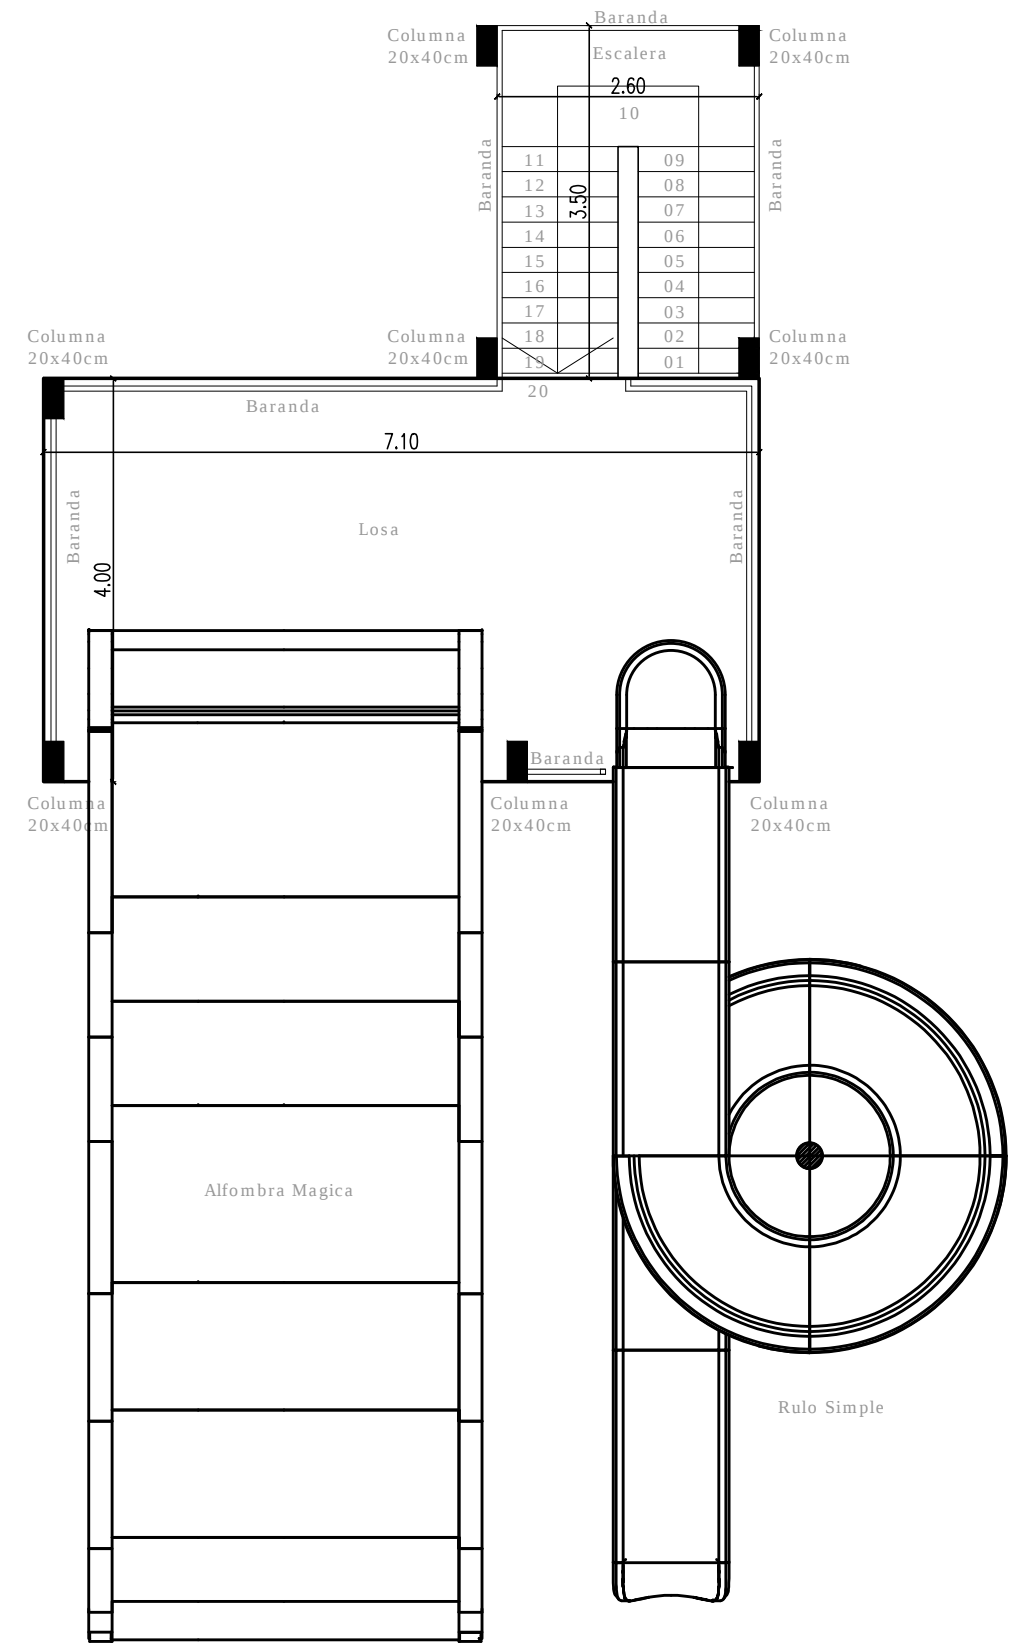


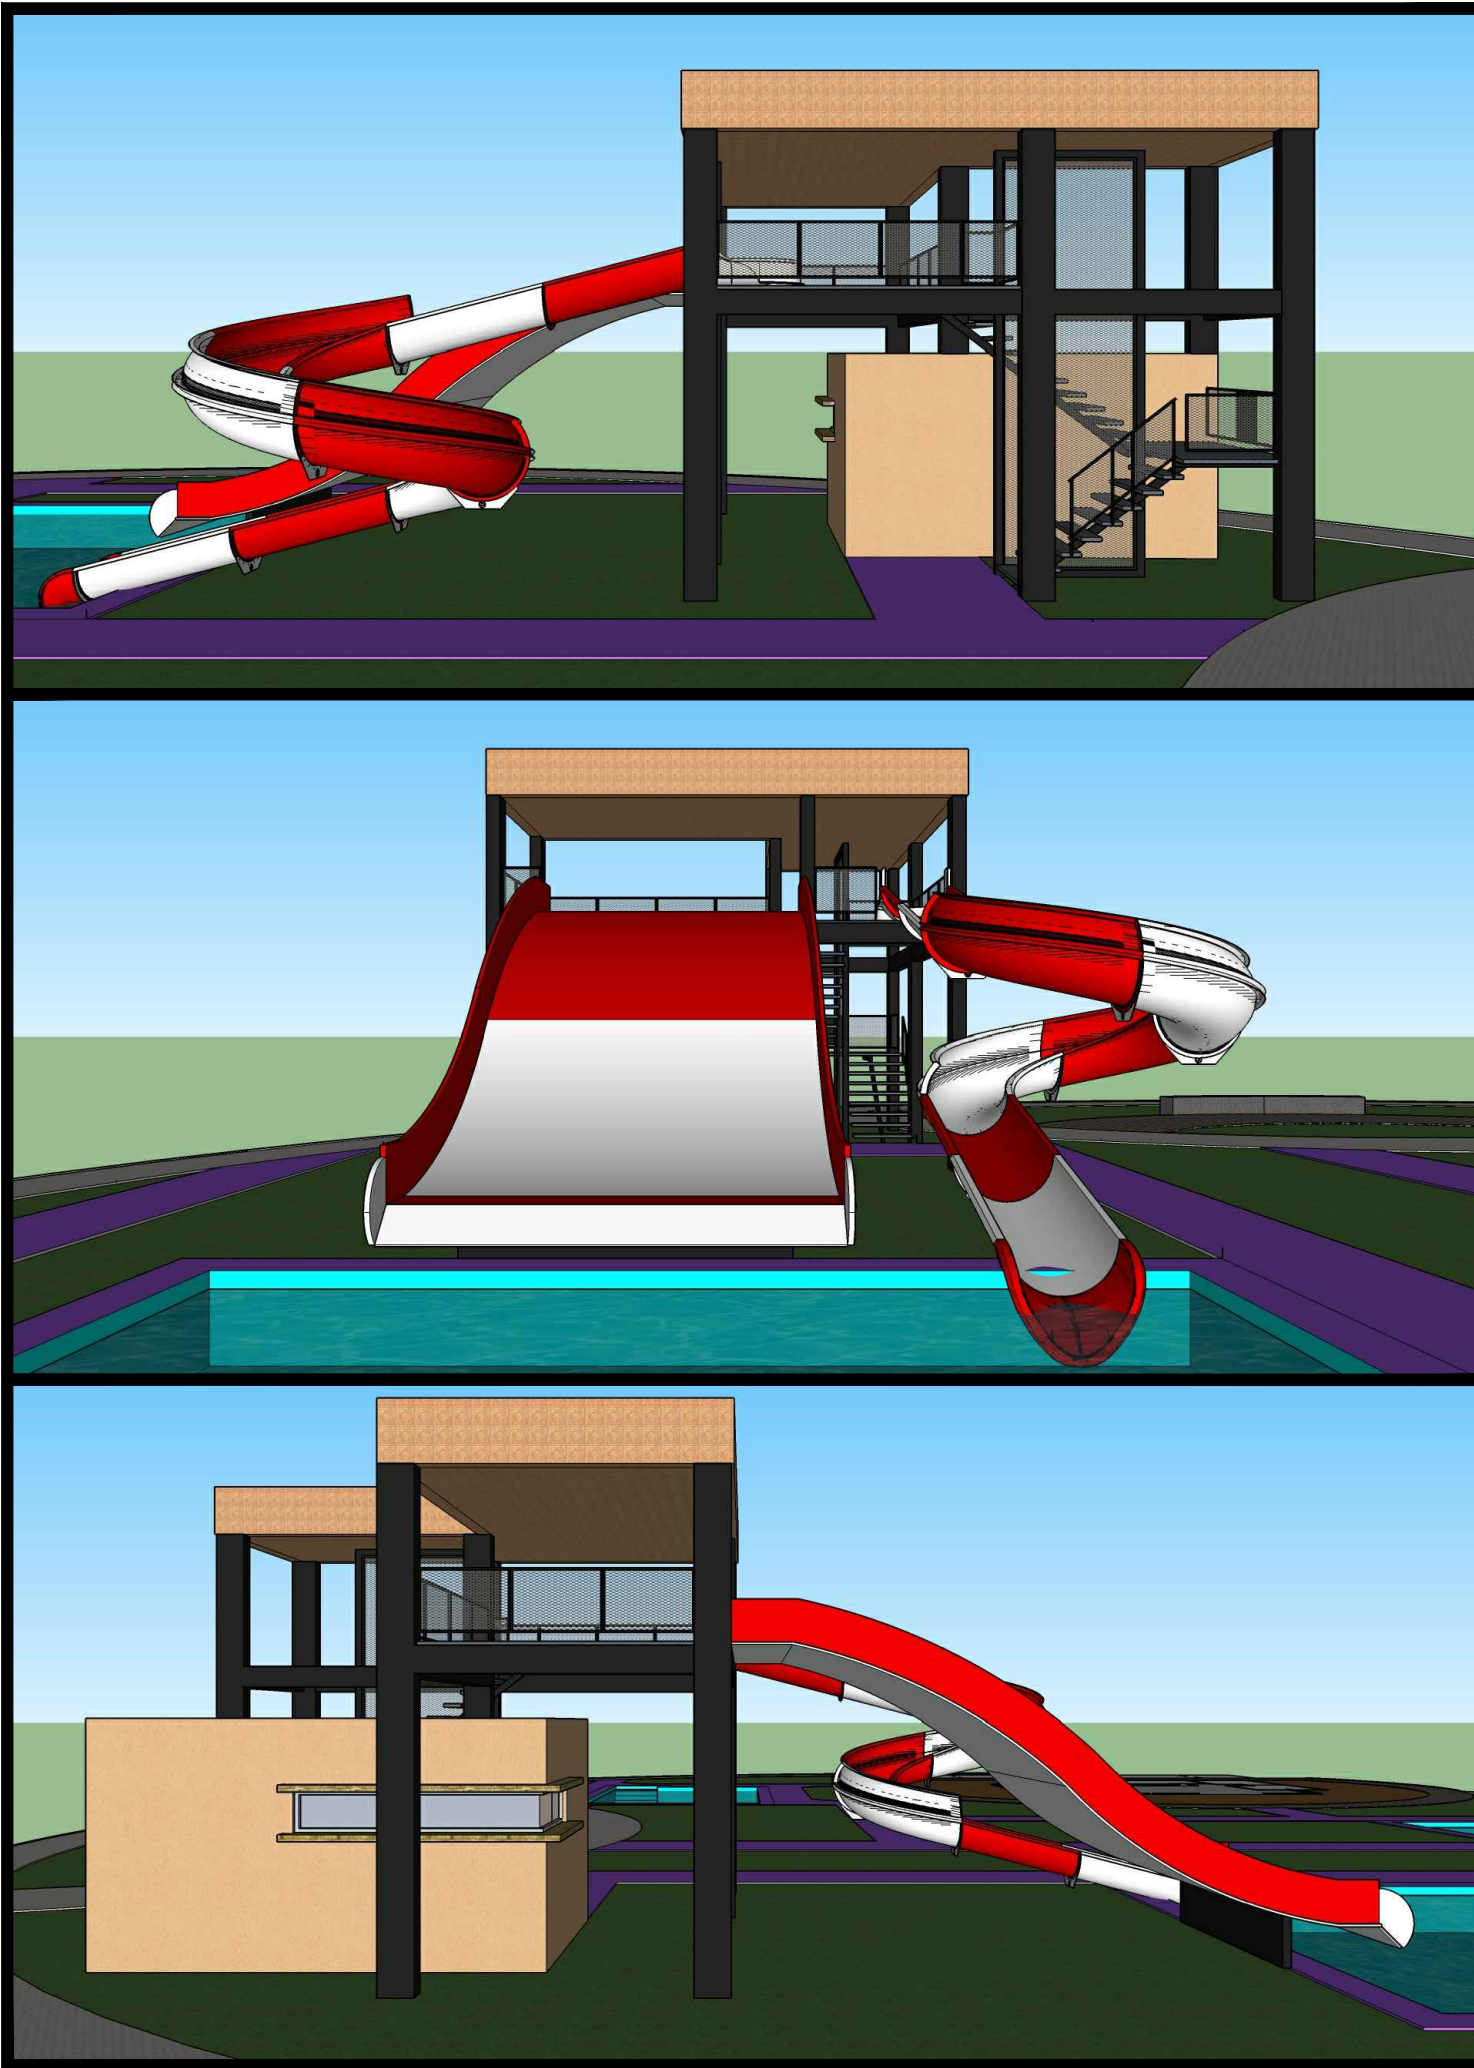

Planta Torre Chica

PLANO N°	OBRA: PARQUE ACUATICO Y PISCINA - CURUZU CUATIA PLANO: VISTAS TORRE CHICA EN IMAGENES 3D DIRECCION:	FECHA: 06-05-2016 PROPIETARIO:
9	TERMAS de CURUZU MUNICIPALIDAD DE CURUZU CUATIA	PROVINCIA: CORRIENTES
		CIUDAD: CURUZU CUATIA
		ESCALA: