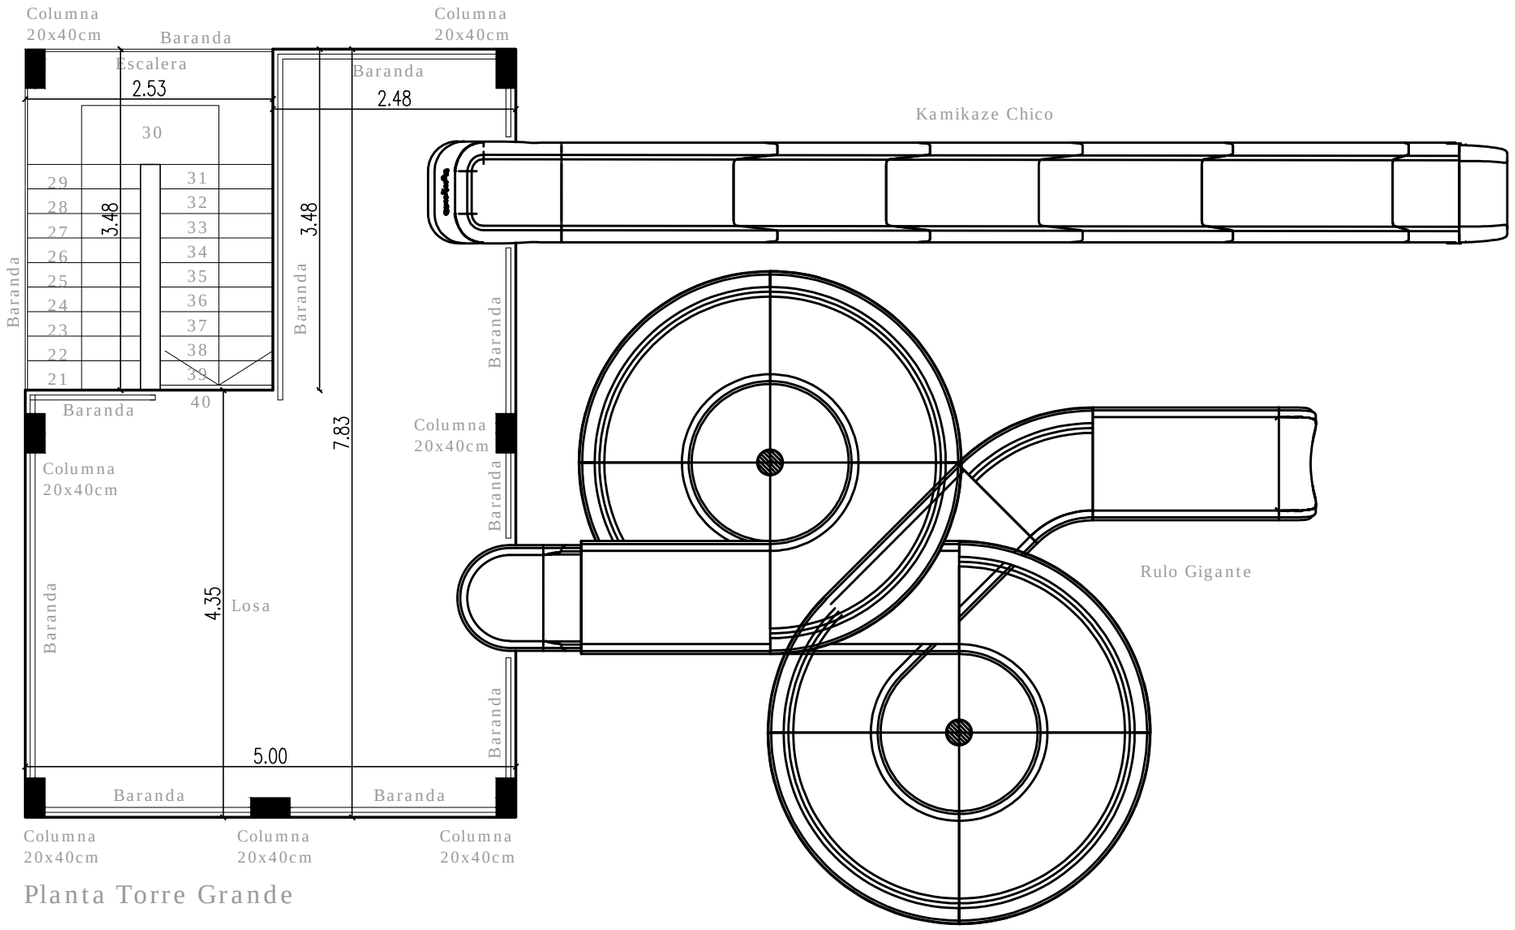

Planta Torre Grande

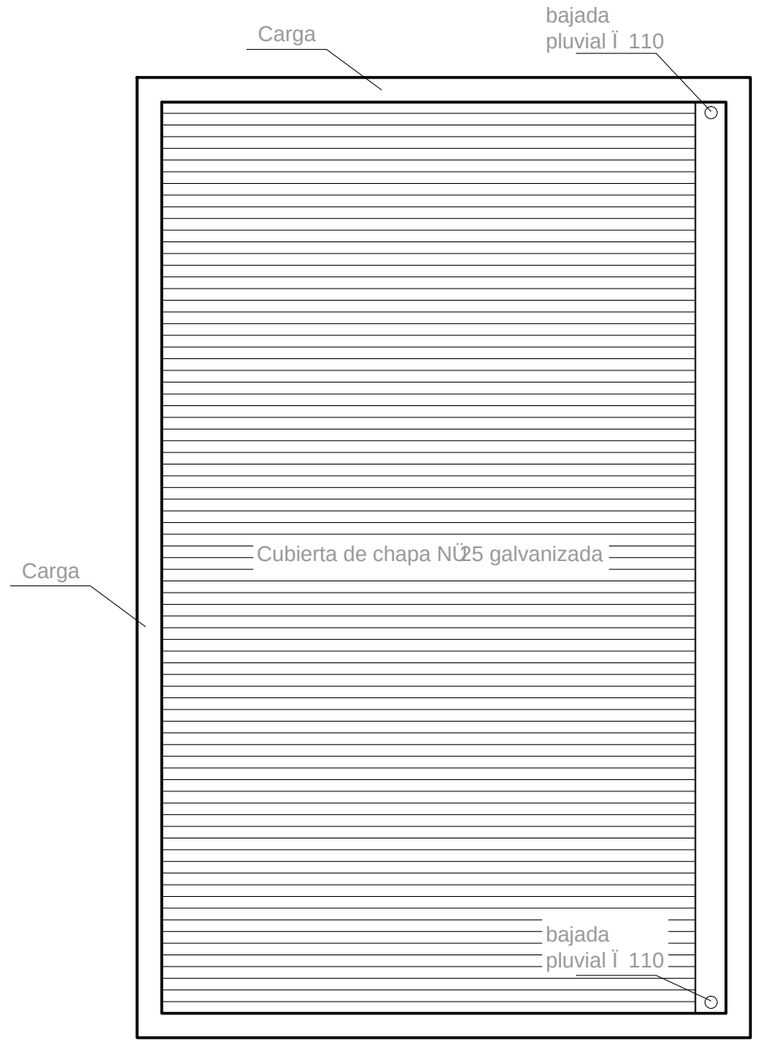

Planta Techo Torre Grande

PLANO Nº	OBRA: PARQUE ACUATICO Y PISCINA - CURUZU CUATIA	FECHA: 06-05-2016
	PLANO: PLANTA TORRE GRANDE Y PLANTA TECHO	PROPIETARIO: -
11	DIRECCION:	
	MUNICIPALIDAD DE CURUZU CUATIA	PROVINCIA: CORRIENTES
		CIUDAD: CURUZU CUATIA
		ESCALA: