
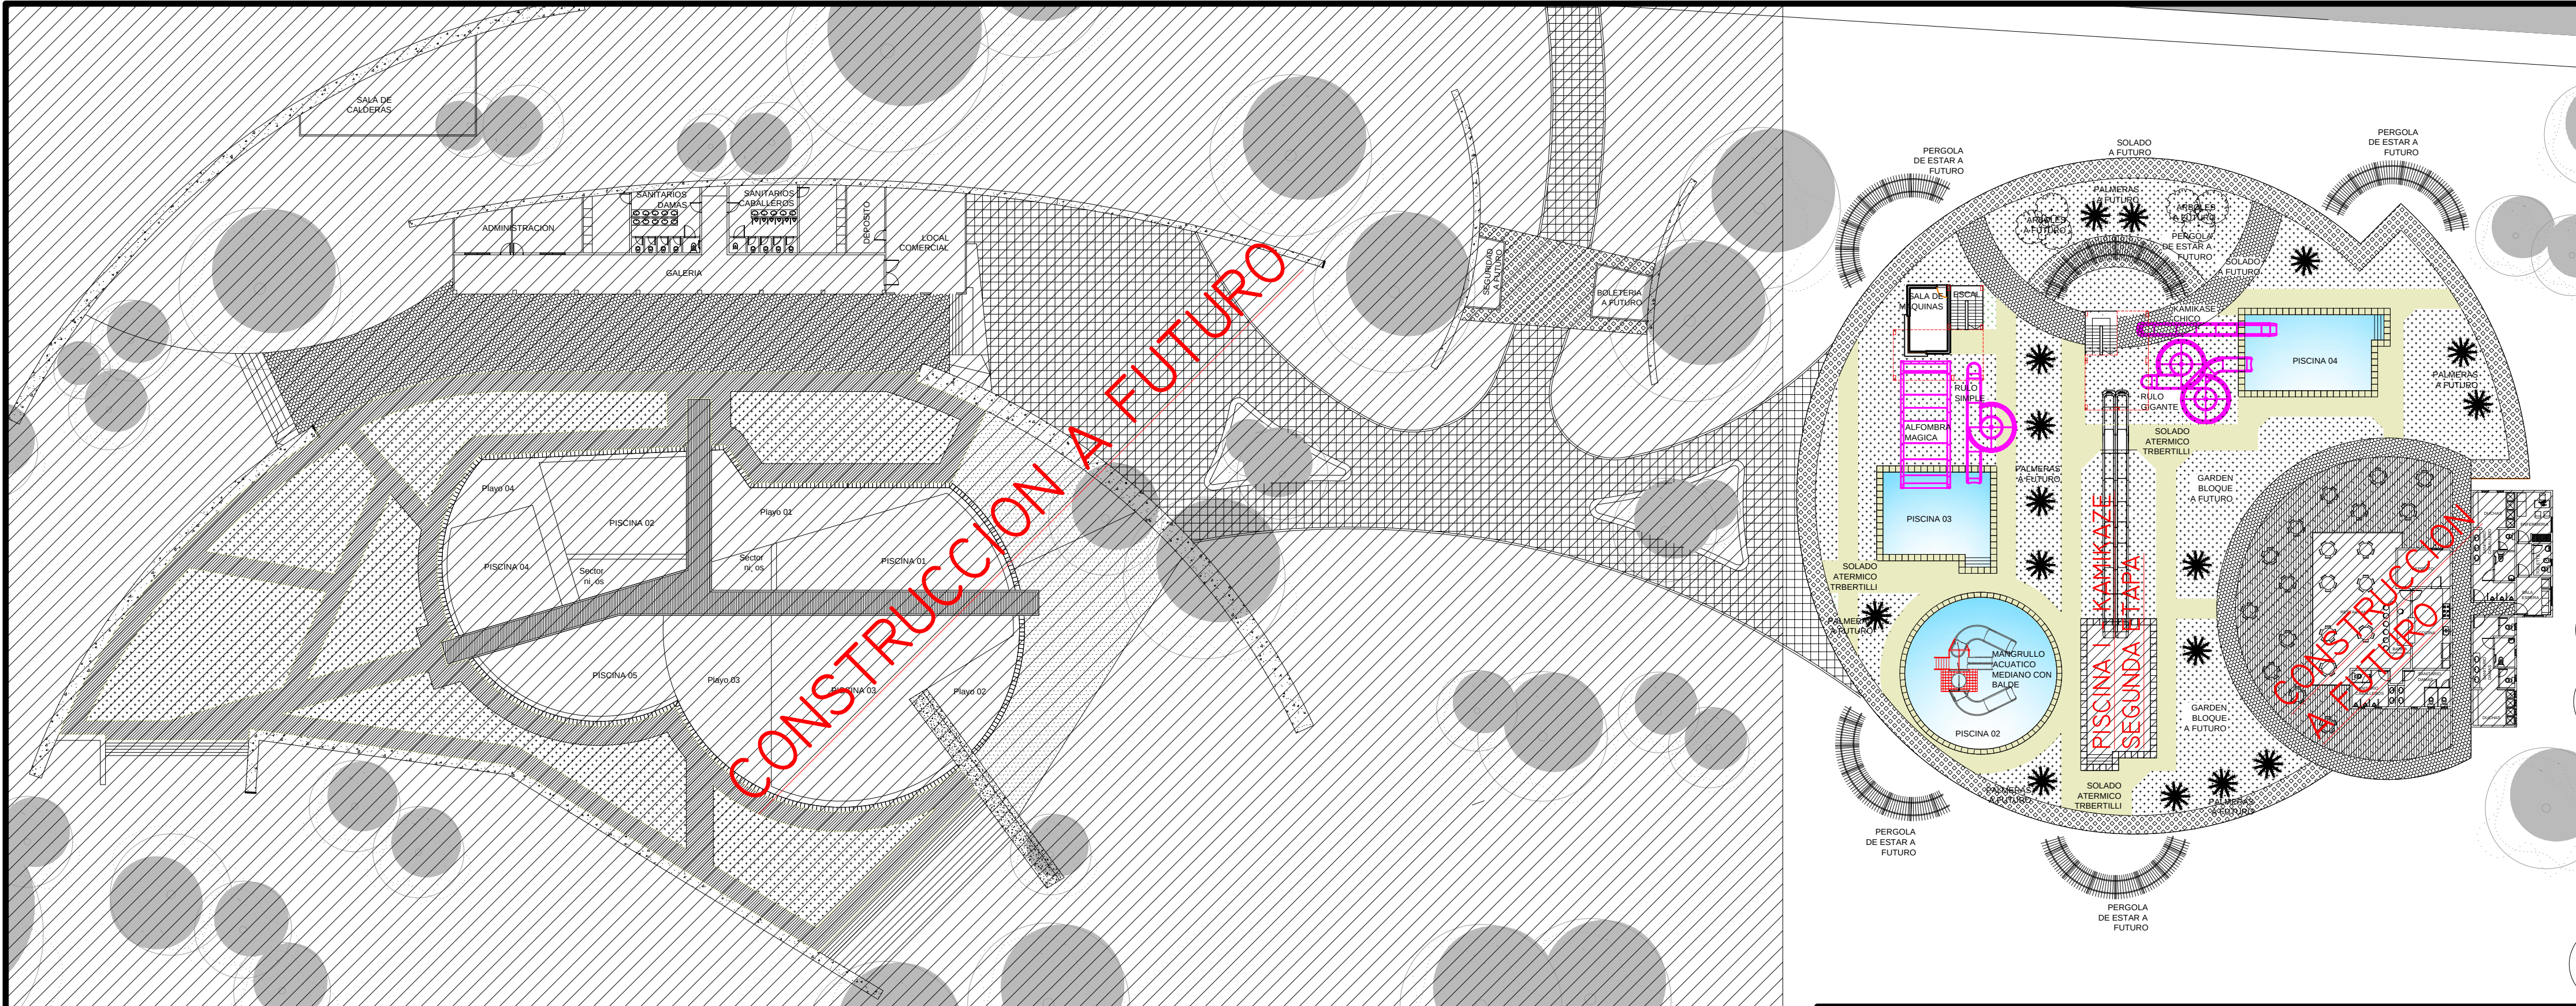


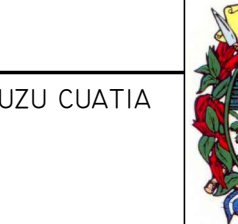

PLANTA CONJUNTO

PLANO N°	OBRA: PARQUE ACUATICO Y PISCINA - CURUZU CUATIA		FECHA: 06-05-2016
	PLANO: PLANTA PARQUE ACUATICO PRIMERA ETAPA		
1	DIRECCION:		PROPIETARIO:
		MUNICIPALIDAD DE CURUZU CUATIA	
			PROVINCIA: CORRIENTES
			CIUDAD: CURUZU CUATIA
			ESCALA: